

ASTE
GIUDIZIARIE®

ASTE
GIUDIZIARIE®

TRIBUNALE DI NOLA

Settore Esecuzioni Immobiliari

ASTE
GIUDIZIARIE®

ASTE
GIUDIZIARIE®

Proc. N. 66/2021 R.G.E. - G.E. Dott.ssa Valenti Miriam

ASTE
GIUDIZIARIE®

ASTE
GIUDIZIARIE®

ASTE
GIUDIZIARIE®

ASTE
GIUDIZIARIE®

ALLEGATO N.2.3.6:

DOCUMENTAZIONE FOTOGRAFICA RELATIVA ALL'UNITÀ
IMMOBILIARE SITA NEL COMUNE DI SOMMA VESUVIANA (NA)
ALLA VIA VIGNARIELLO - CENSITA IN C.F. AL FOGLIO 3,
PARTICELLA 2234, SUBALTERNO 6.

ASTE
GIUDIZIARIE®

ASTE
GIUDIZIARIE®

ASTE
GIUDIZIARIE®

ASTE
GIUDIZIARIE®

ASTE
GIUDIZIARIE®

L'esperto ex art. 568 c.p.c.
Ing. Diego Marati

ASTE
GIUDIZIARIE®

ASTE
GIUDIZIARIE®





Ortofoto dei luoghi (in evidenza il compendio immobiliare pignorato e l'ubicazione dell'unità immobiliare in oggetto)

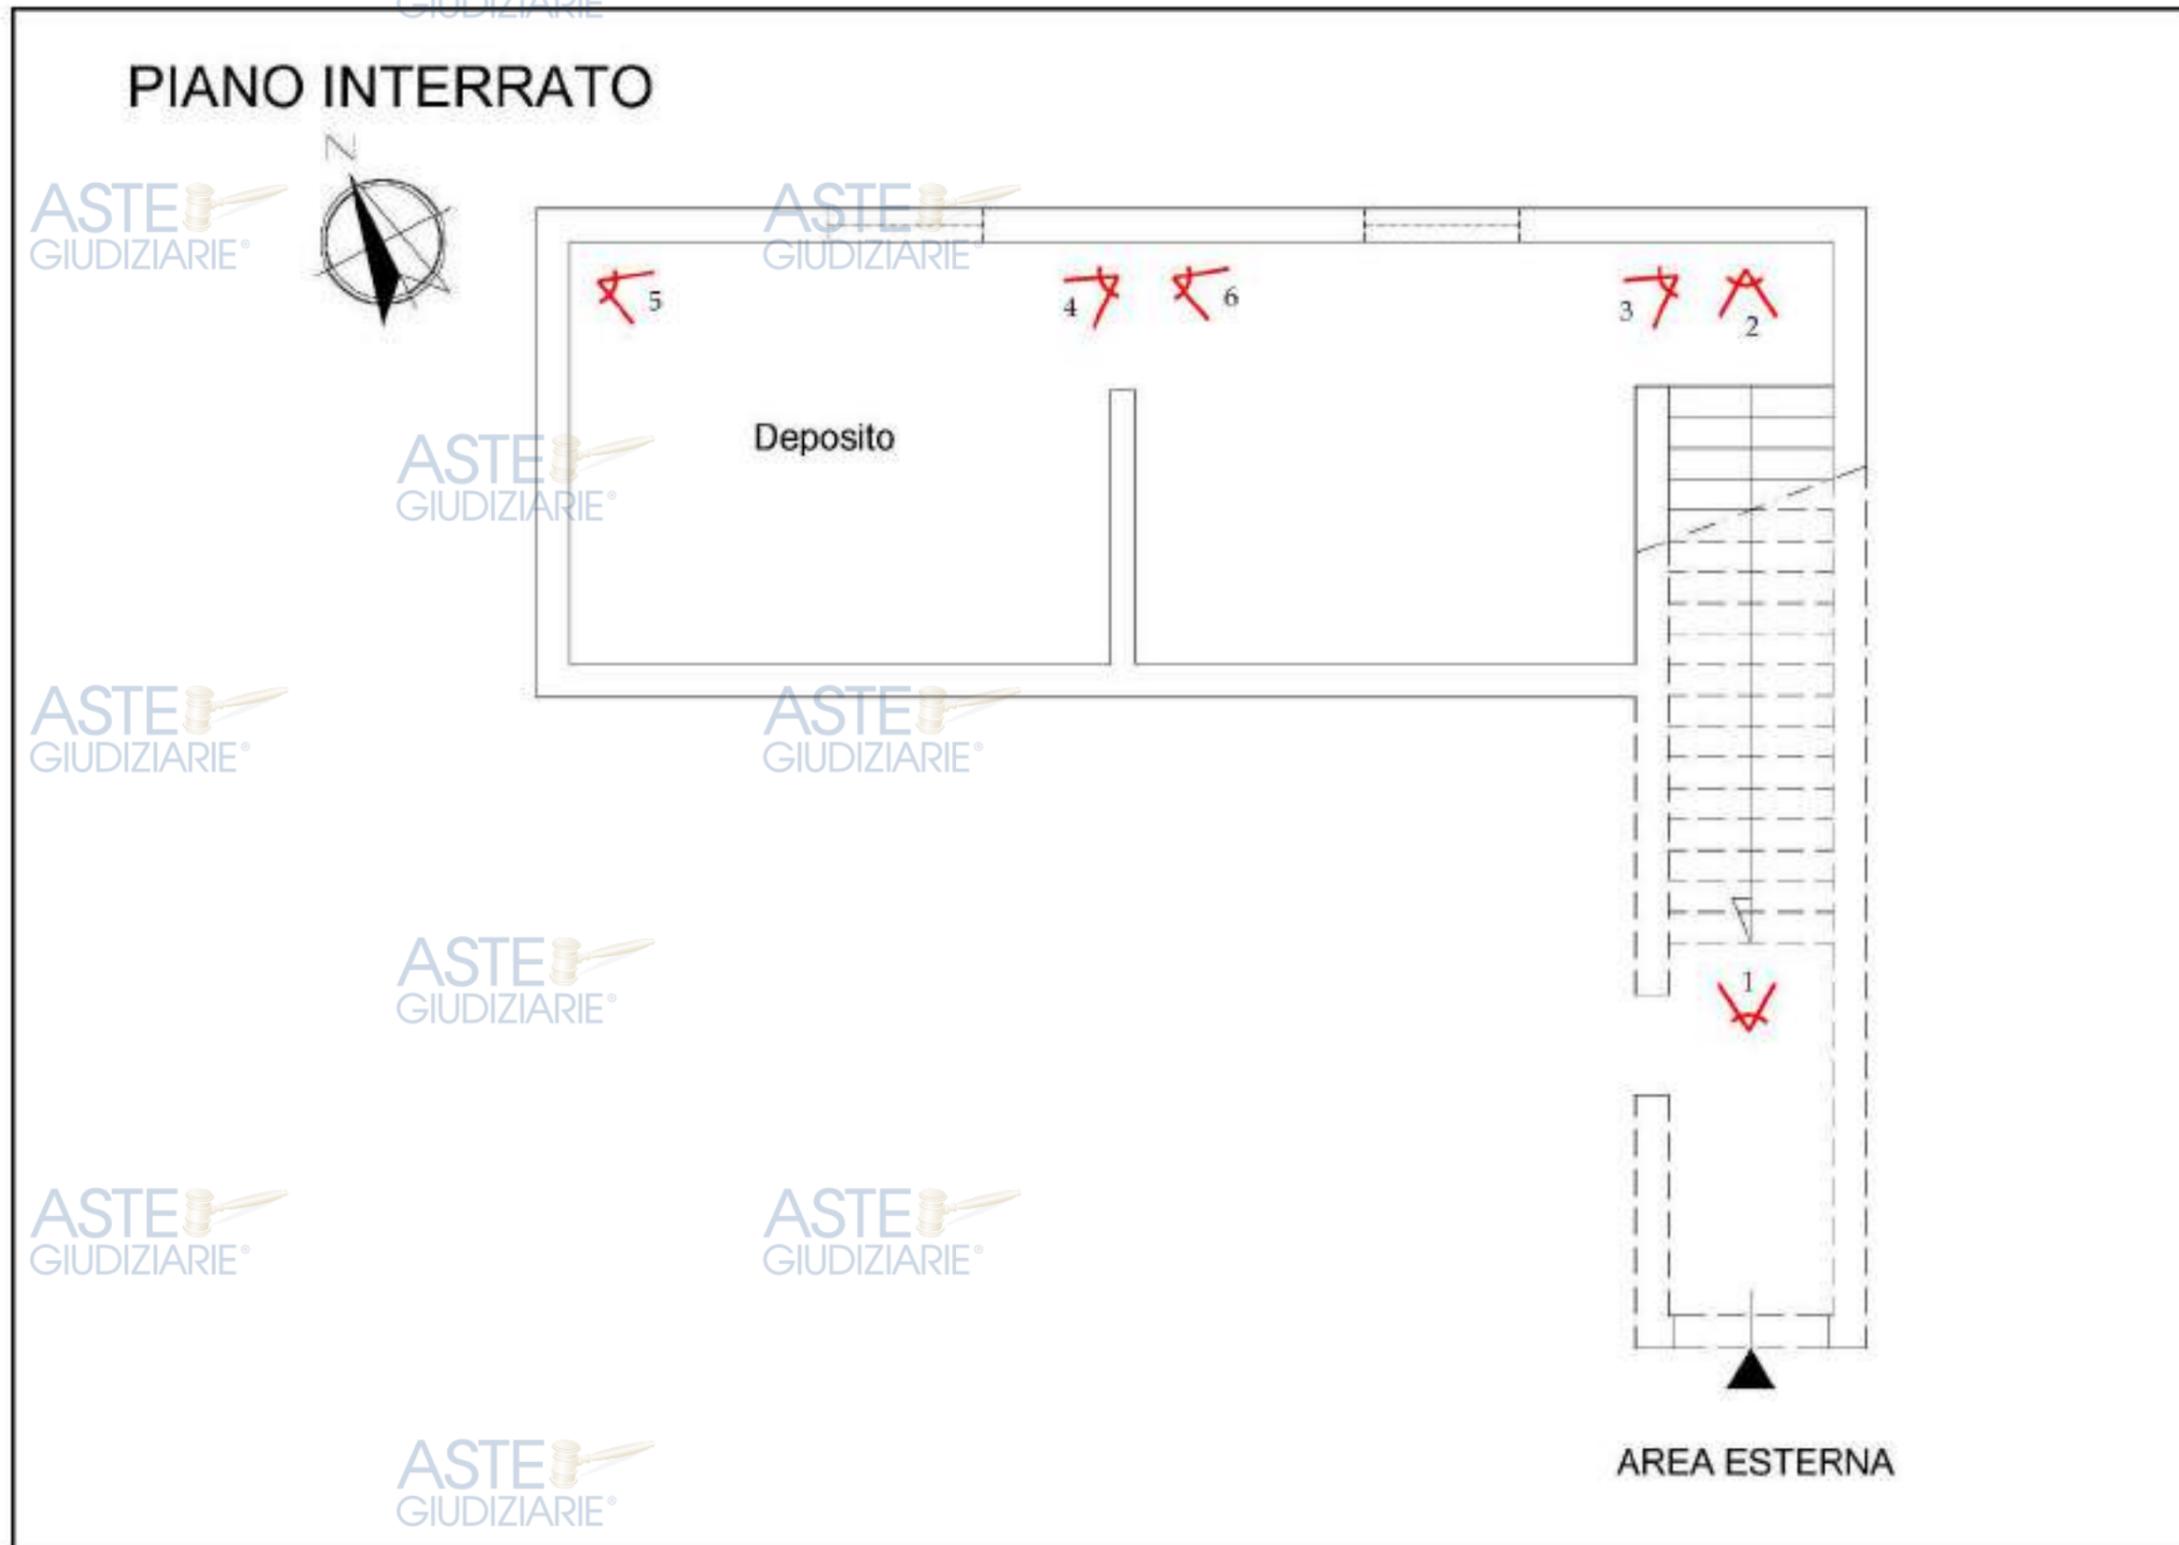


Figura 1: Planimetria di rilievo con indicazione dei coni ottici

ASTE
GIUDIZIARIE®

ASTE
GIUDIZIARIE®



ASTE
GIUDIZIARIE®

ASTE
GIUDIZIARIE®

ASTE
GIUDIZIARIE®

ASTE
GIUDIZIARIE®

ASTE
GIUDIZIARIE®

ASTE
GIUDIZIARIE®

Foto 1

ASTE
GIUDIZIARIE®

ASTE
GIUDIZIARIE®



ASTE
GIUDIZIARIE®

ASTE
GIUDIZIARIE®

ASTE
GIUDIZIARIE®

ASTE
GIUDIZIARIE®

Foto 2

ASTE
GIUDIZIARIE®

ASTE
GIUDIZIARIE®



ASTE
GIUDIZIARIE

ASTE
GIUDIZIARIE



Foto 3

ASTE
GIUDIZIARIE

ASTE
GIUDIZIARIE



Foto 4

ASTE
GIUDIZIARIE





Foto 5



Foto 6



TRIBUNALE DI NOLA

Settore Esecuzioni Immobiliari

Proc. N. 66/2021 R.G.E. - G.E. Dott.ssa Valenti Miriam

ALLEGATO N.4.17:

DOCUMENTAZIONE CATASTALE ED IPOTECARIA RELATIVA
ALL'UNITÀ IMMOBILIARE SITA NEL COMUNE DI SOMMA
VESUVIANA (NA) ALLA VIA VIGNARIELLO - CENSITA IN C.F. AL
FOGLIO 3, PARTICELLA 2234, SUBALTERNO 6.

L'esperto ex art. 568 c.p.c.
Ing. Diego Marati




ASTE GIUDIZIARIE

7-dic-2021 9:32:40
Protocollo pratica 159917/2021

Scala originale: 1:2000
Dimensione cornice: 776.000 x 552.000 metri

Comune: (NA) SOMMA VESUVIANA
Foglio: 3


N=14100

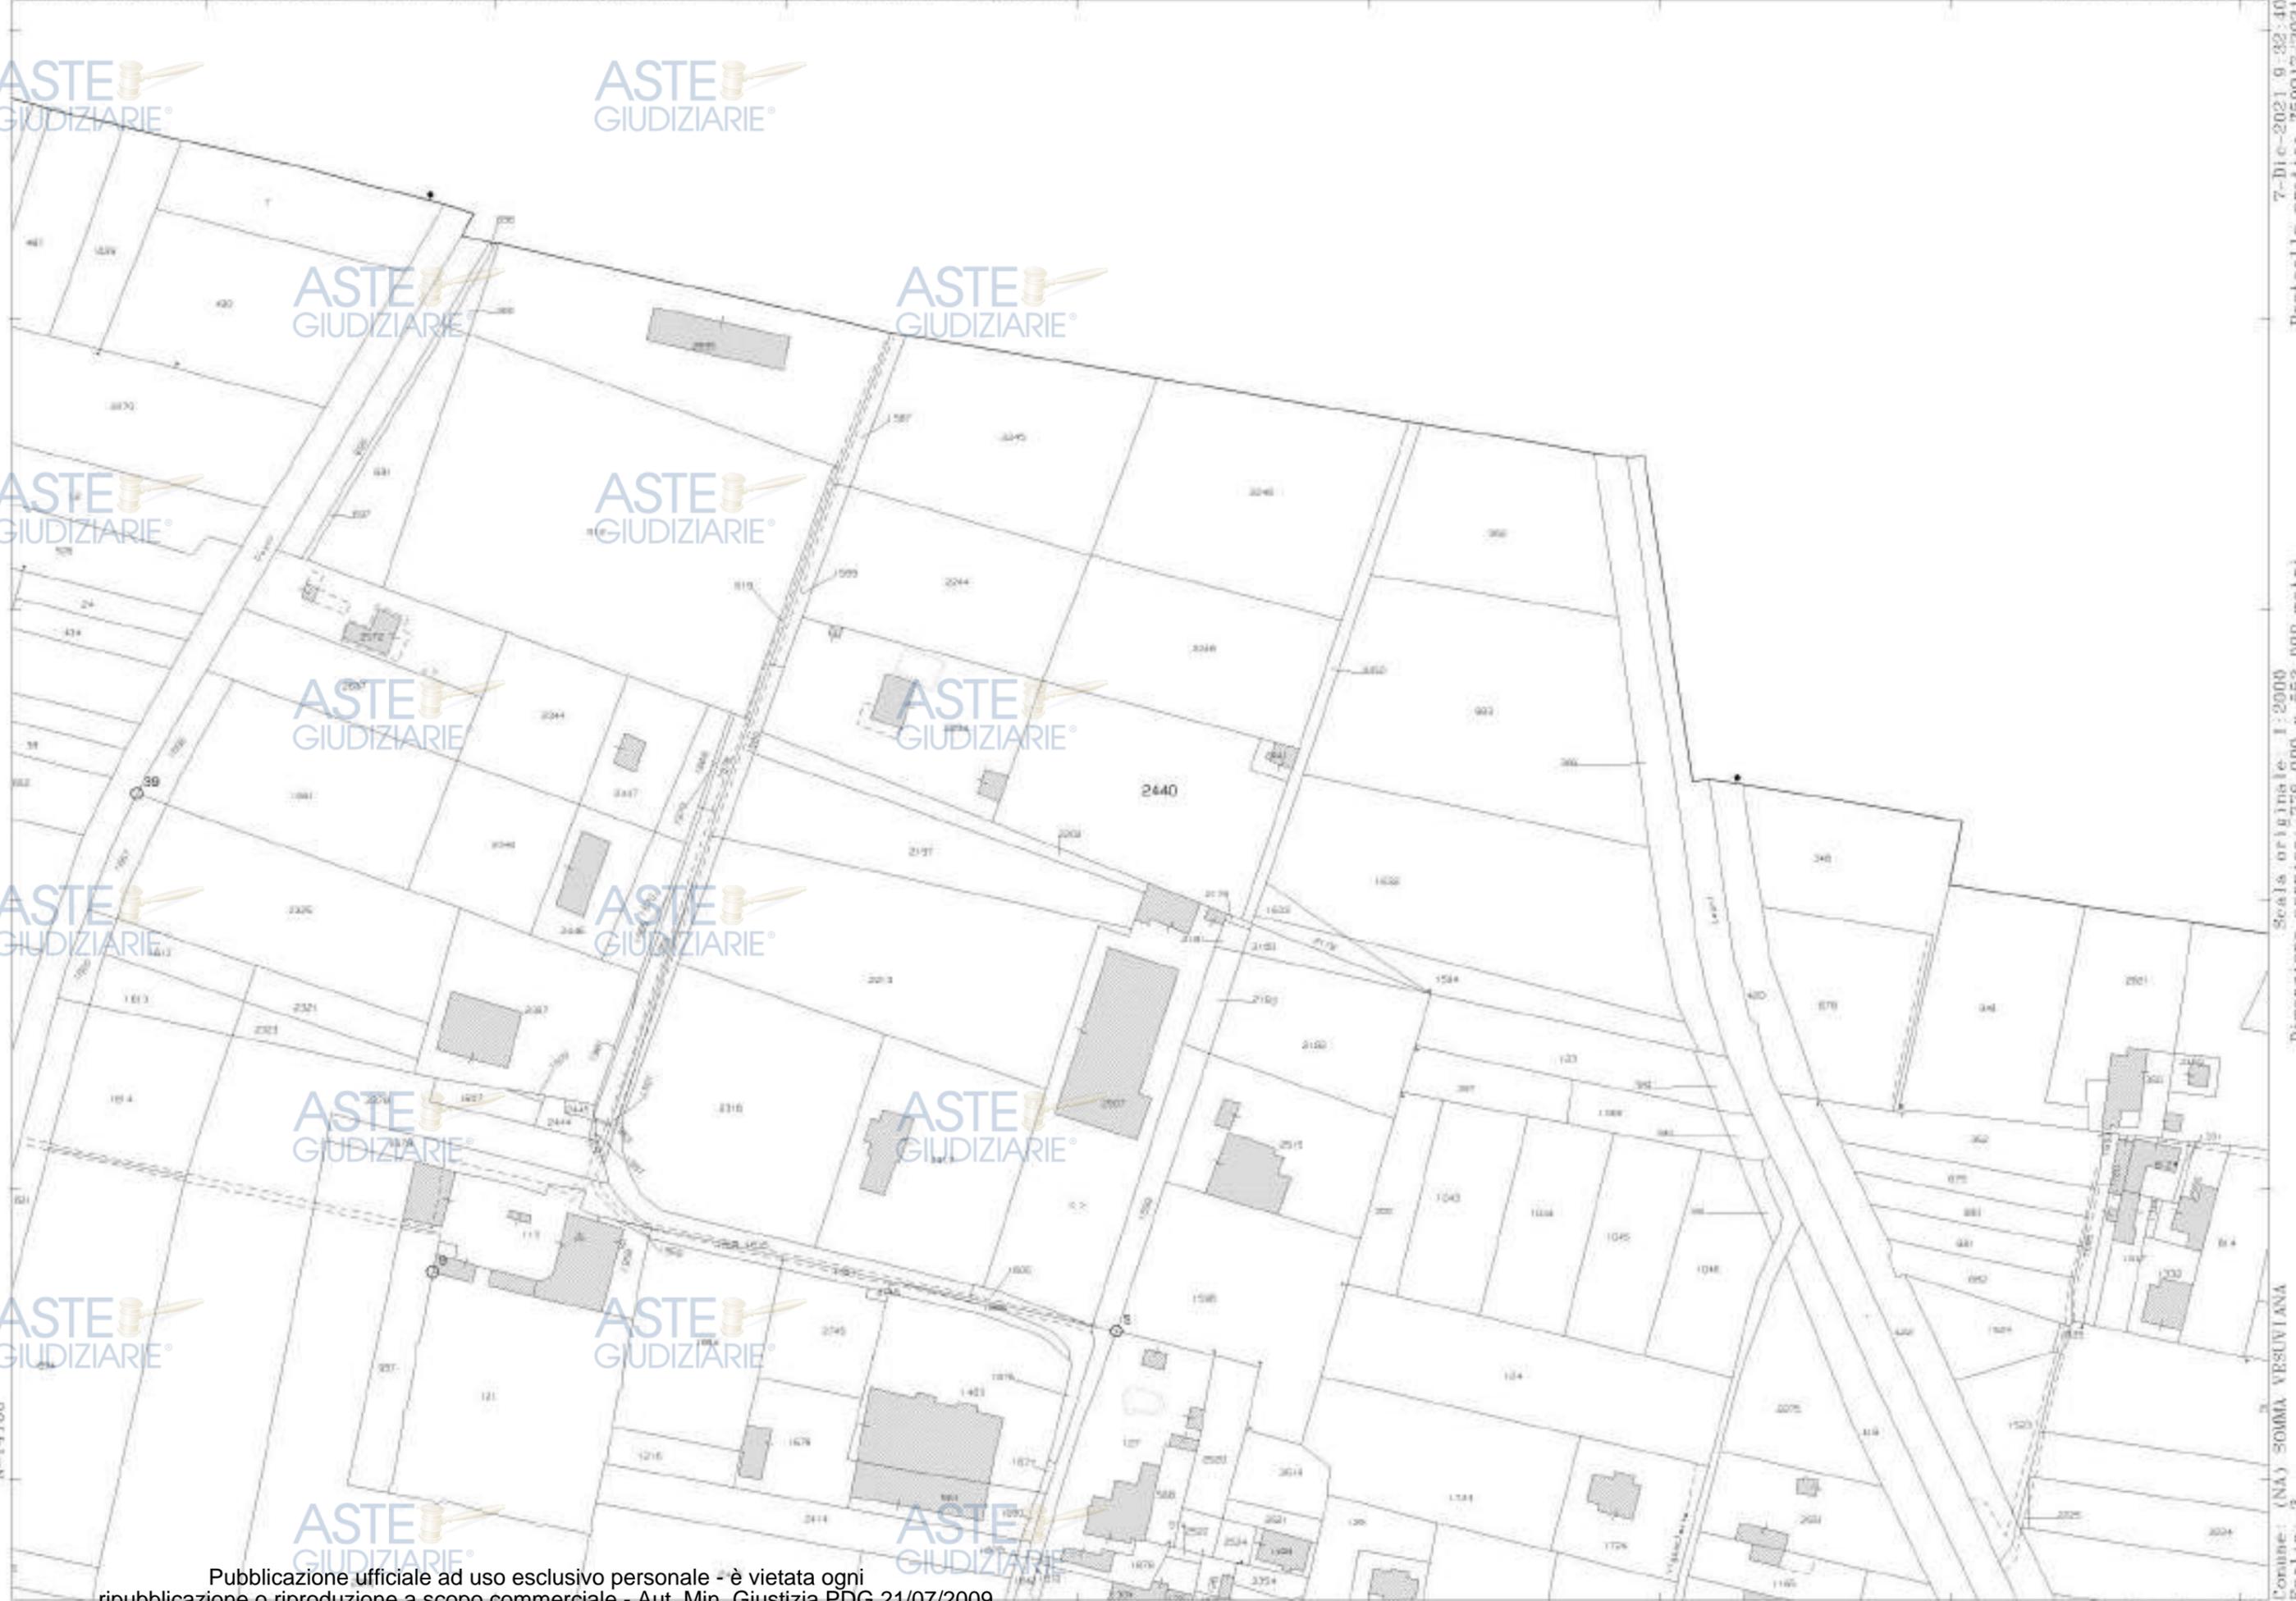

ELABORATO PLANIMETRICO			
Comune di Somma Vesuviana	Sezione:	Foglio: 8	Particella: 2234
Dimostrazione grafica dei subalterni			Protocollo n. NA0638966 del 17/07/2008
			Tipo Mappale n. 604279 del 07/07/2008 Scala 1 : 500


Data: 07/12/2021 - n. 1131/751 - Richiedente: Telematico
Totale schede: 1 - Scheda di acquisizione: A31297x430 - Firmato stampa richiesta: A31297x420 - Firmato di scala con utilizzabile
Ultima planimetria in atti

Data: 07/12/2021 - n. 1131/751 - Richiedente: Telematico

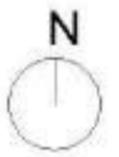


Piano primo


Via Vignariello

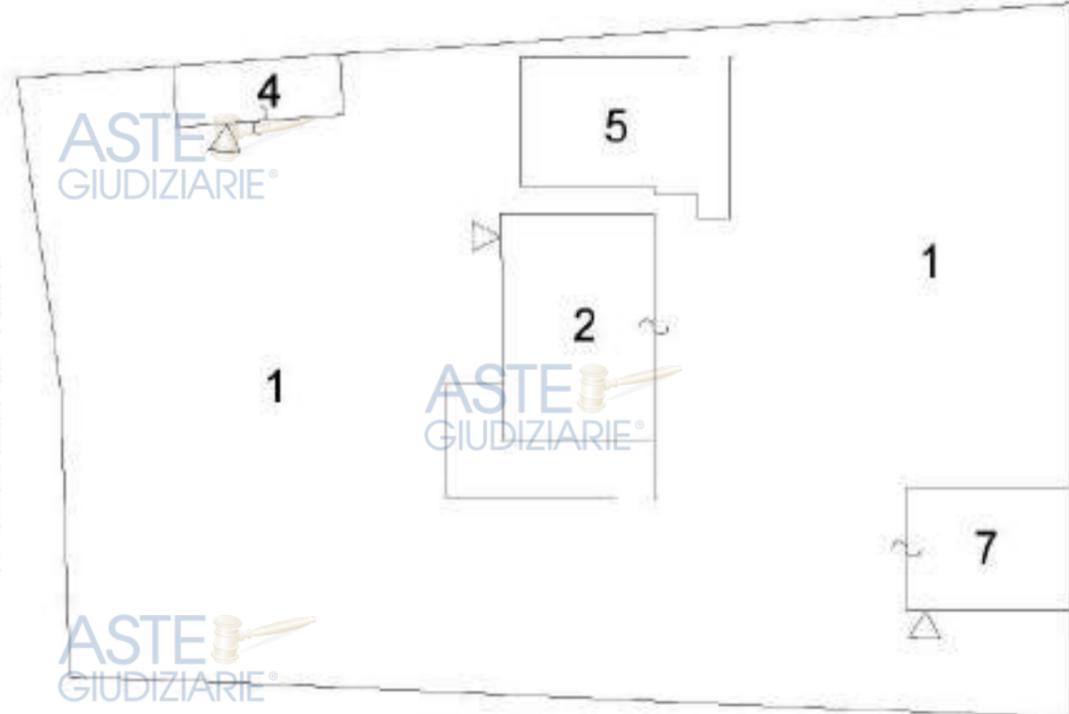


Piano Terra

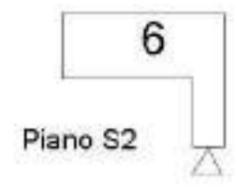

Piano S2

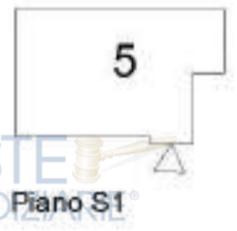

Piano S1

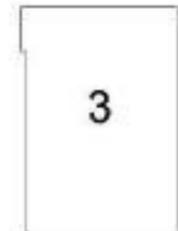

Piano S1

particella 2244


particella 2440

particella 2202

**Agenzia del Territorio
CATASTO FABBRICATI
Ufficio Provinciale di
Napoli**

Dichiarazione protocollo n. NA0638966 del 17/07/2008	
Planimetria di u.i.u. in Comune di Somma Vesuviana	
Via Vignariello civ. 1	
Identificativi Catastali:	Consolata da:
Sesione:	
Foglio: 3	
Particella: 2234	
Subalterno: 6	

Scheda n. 1 Scala 1:100

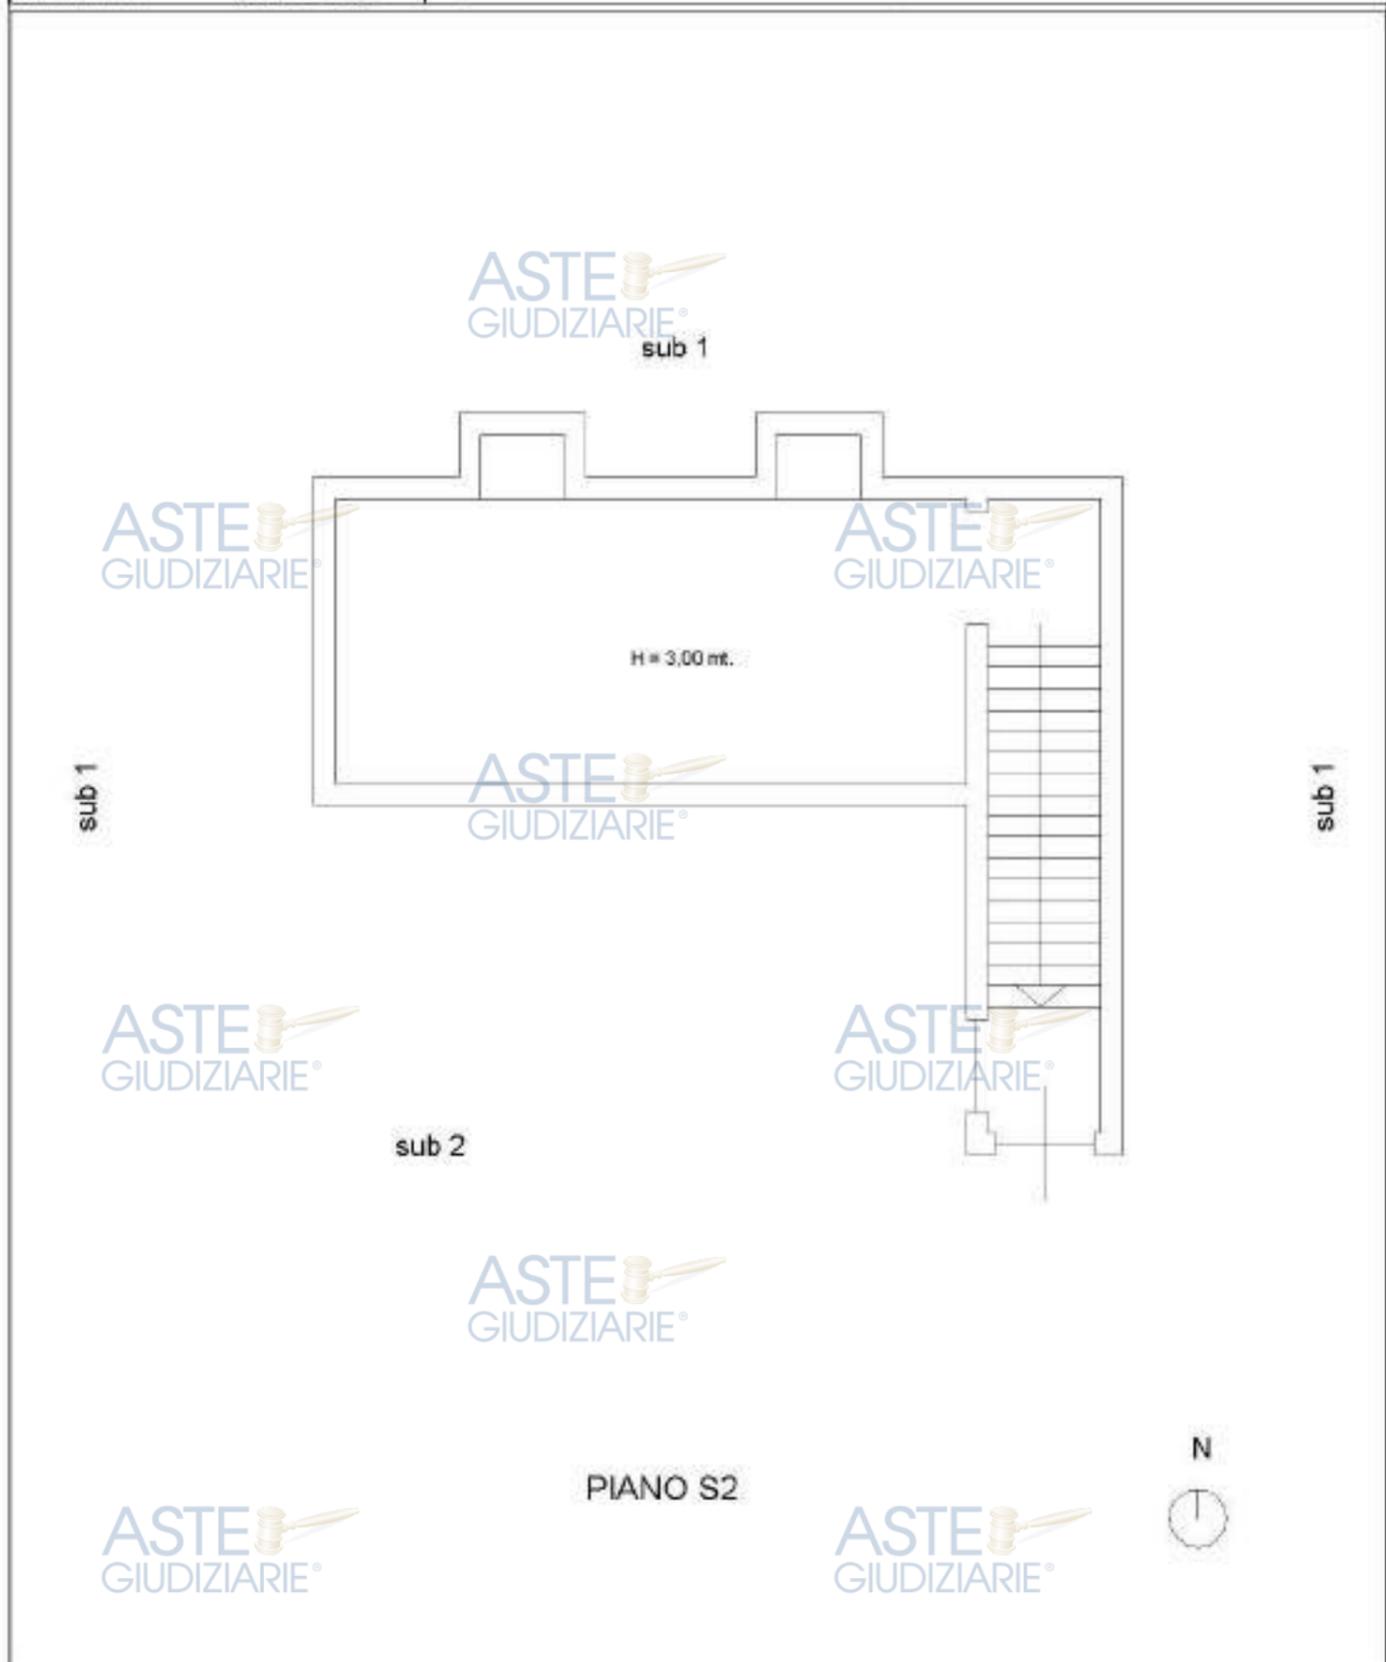

ASTE GIUDIZIARIE

ASTE GIUDIZIARIE sub 1

ASTE GIUDIZIARIE

ASTE GIUDIZIARIE

ASTE GIUDIZIARIE sub 1

ASTE GIUDIZIARIE

sub 1


ASTE GIUDIZIARIE sub 2

ASTE GIUDIZIARIE

ASTE GIUDIZIARIE

ASTE GIUDIZIARIE

PIANO S2

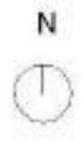

ASTE GIUDIZIARIE

ASTE GIUDIZIARIE

ASTE GIUDIZIARIE

ASTE GIUDIZIARIE

ASTE GIUDIZIARIE