

ASTE
GIUDIZIARIE®

ASTE
GIUDIZIARIE®

TRIBUNALE DI NOLA

Settore Esecuzioni Immobiliari

ASTE
GIUDIZIARIE®

ASTE
GIUDIZIARIE®

Proc. N. 66/2021 R.G.E. - G.E. Dott.ssa Valenti Miriam

ASTE
GIUDIZIARIE®

ASTE
GIUDIZIARIE®

ASTE
GIUDIZIARIE®

ASTE
GIUDIZIARIE®

ALLEGATO N.2.3.7:

DOCUMENTAZIONE FOTOGRAFICA RELATIVA ALL'UNITÀ
IMMOBILIARE SITA NEL COMUNE DI SOMMA VESUVIANA (NA)
ALLA VIA VIGNARIELLO - CENSITA IN C.F. AL FOGLIO 3,
PARTICELLA 2234, SUBALTERNO 7.

ASTE
GIUDIZIARIE®

ASTE
GIUDIZIARIE®

ASTE
GIUDIZIARIE®

ASTE
GIUDIZIARIE®

ASTE
GIUDIZIARIE®

L'esperto ex art. 568 c.p.c.
Ing. Diego Marati

ASTE
GIUDIZIARIE®

ASTE
GIUDIZIARIE®





Ortofoto dei luoghi (in evidenza il compendio immobiliare pignorato e l'ubicazione dell'unità immobiliare in oggetto)

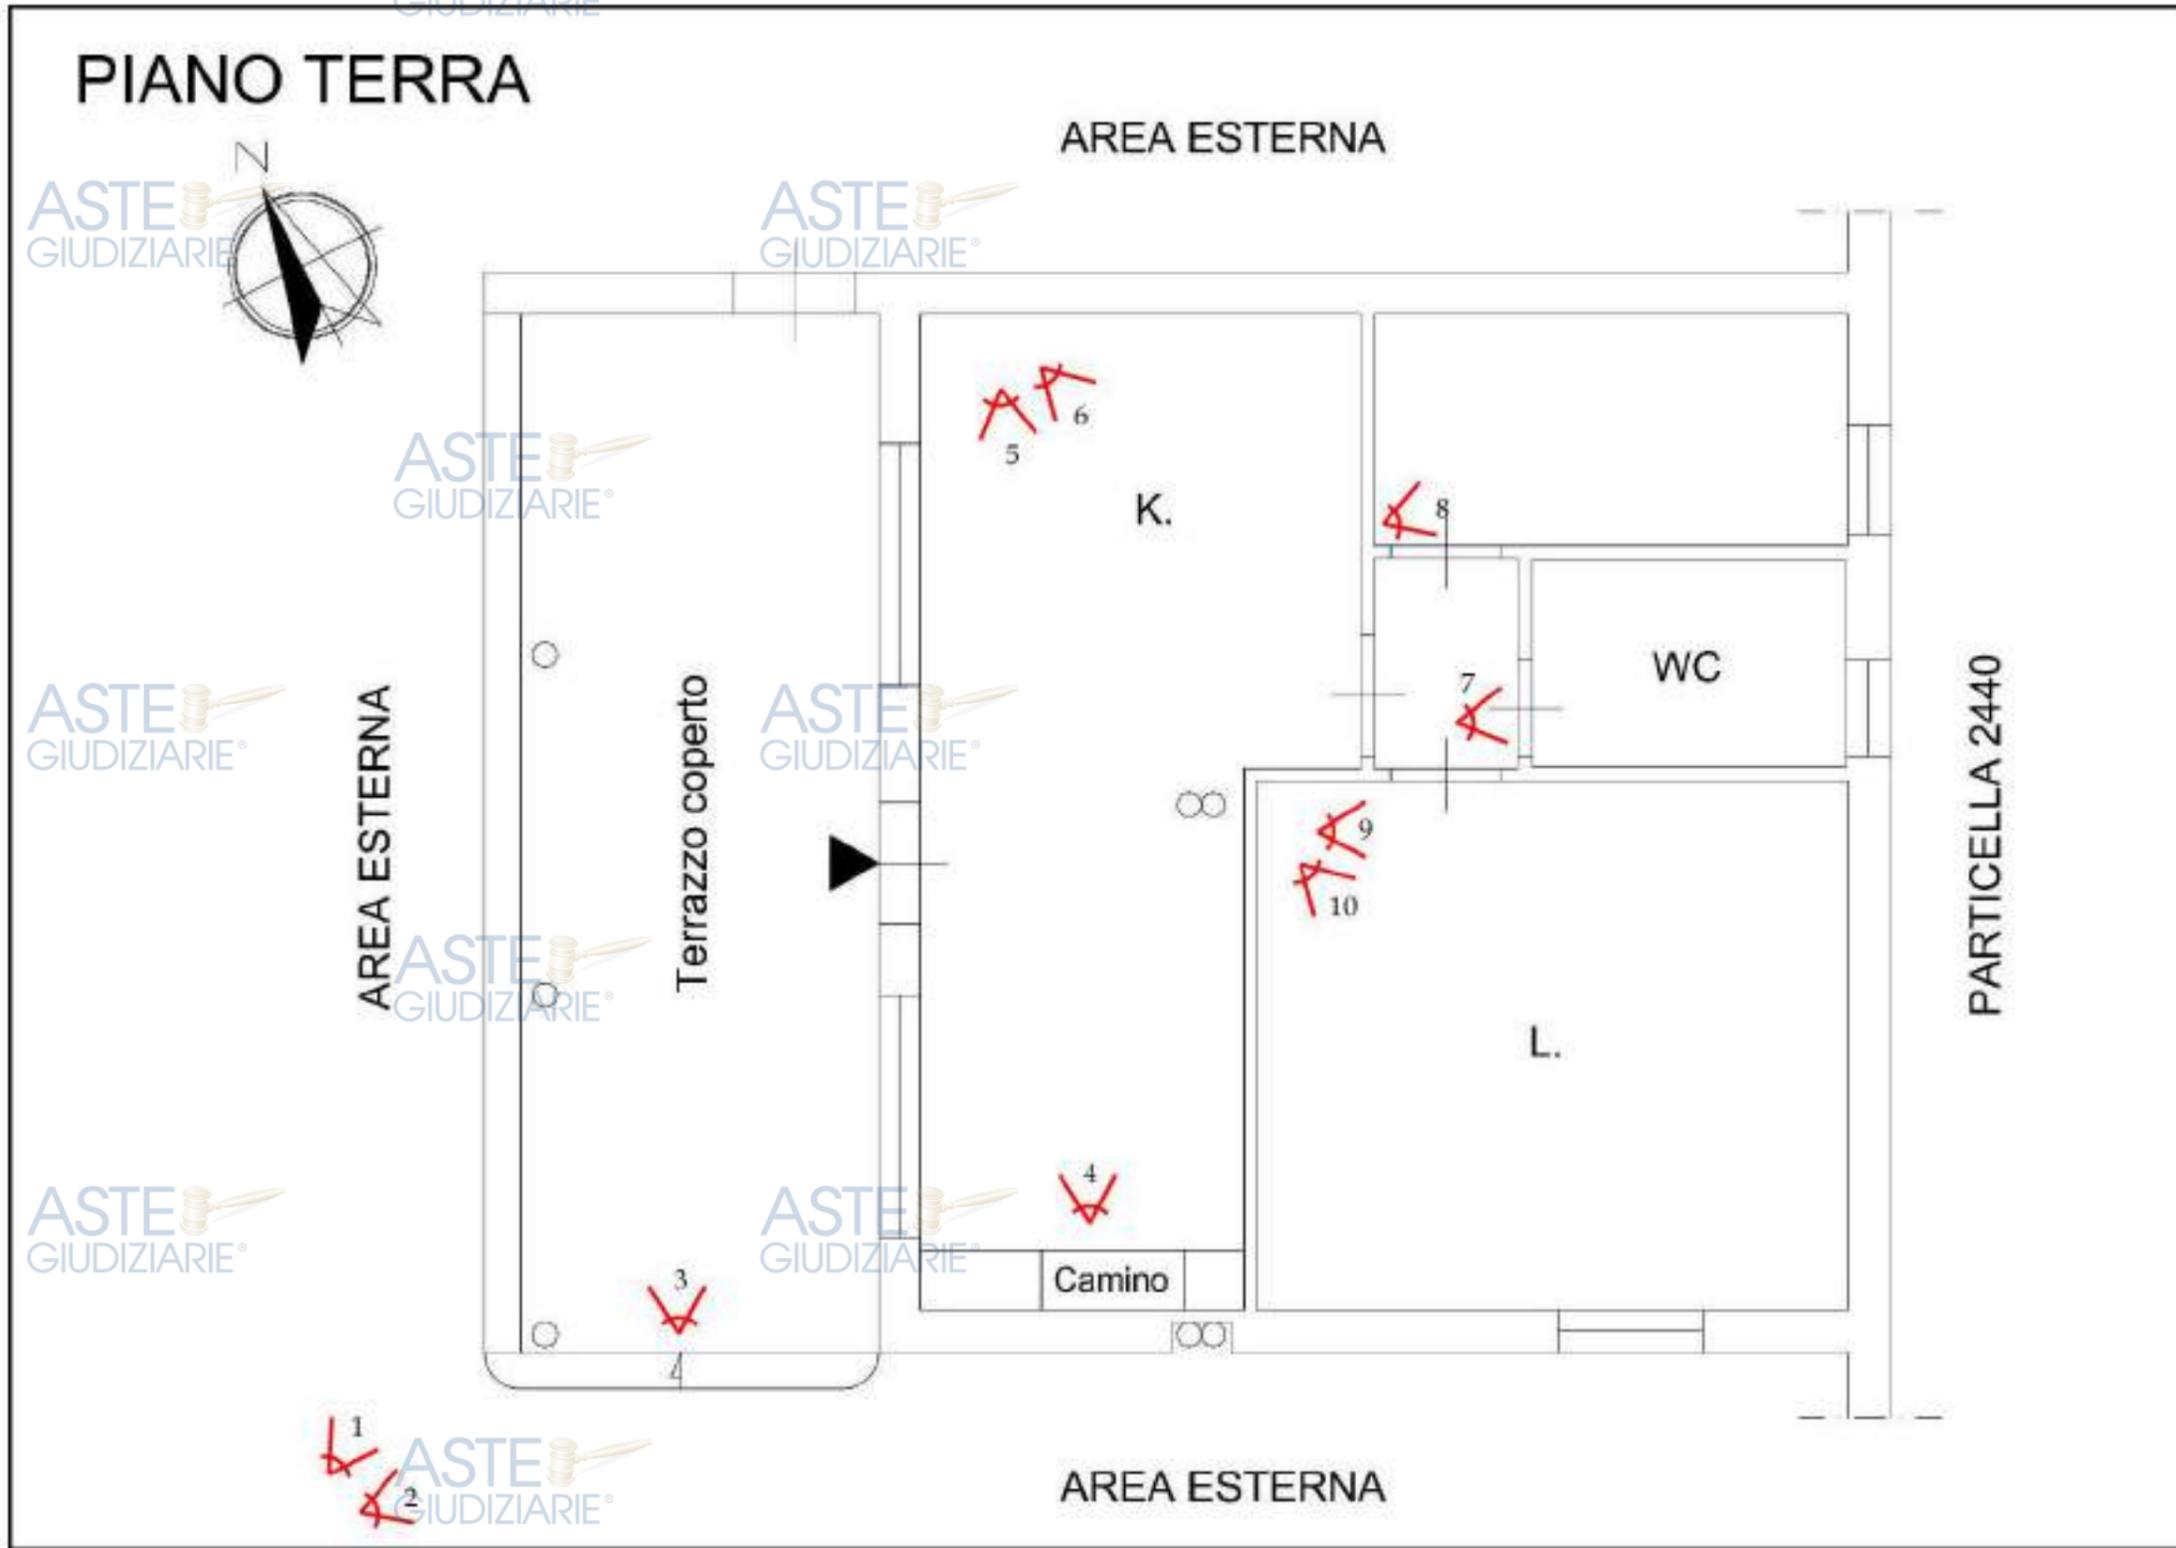


Figura 1: Planimetria di rilievo con indicazione dei coni ottici



Foto 1



Foto 2



Foto 3



Foto 4





GIUDIZIARIE® Foto 5



Foto 6

ASTE
GIUDIZIARIE®

ASTE
GIUDIZIARIE®



ASTE
GIUDIZIARIE®

ASTE
GIUDIZIARIE®

ASTE
GIUDIZIARIE®

ASTE
GIUDIZIARIE®

ASTE
GIUDIZIARIE®

ASTE
GIUDIZIARIE®

Foto 7

ASTE
GIUDIZIARIE®

ASTE
GIUDIZIARIE®



ASTE
GIUDIZIARIE®

ASTE
GIUDIZIARIE®

ASTE
GIUDIZIARIE®

ASTE
GIUDIZIARIE®

Foto 8

ASTE
GIUDIZIARIE®

ASTE
GIUDIZIARIE®



ASTE
GIUDIZIARIE

ASTE
GIUDIZIARIE



Foto 9



Foto 10

ASTE
GIUDIZIARIE



TRIBUNALE DI NOLA

Settore Esecuzioni Immobiliari

Proc. N. 66/2021 R.G.E. - G.E. Dott.ssa Valenti Miriam

ALLEGATO N.4.18:

DOCUMENTAZIONE CATASTALE ED IPOTECARIA RELATIVA
ALL'UNITÀ IMMOBILIARE SITA NEL COMUNE DI SOMMA
VESUVIANA (NA) ALLA VIA VIGNARIELLO - CENSITA IN C.F. AL
FOGLIO 3, PARTICELLA 2234, SUBALTERNO 7.

L'esperto ex art. 568 c.p.c.
Ing. Diego Marati




ASTE GIUDIZIARIE

7-dic-2021 9:32:40
Protocollo pratica 159917/2021

Scala originale: 1:2000
Dimensione cornice: 776.000 x 552.000 metri

Comune: (NA) SOMMA VESUVIANA
Foglio: 3



N=14100

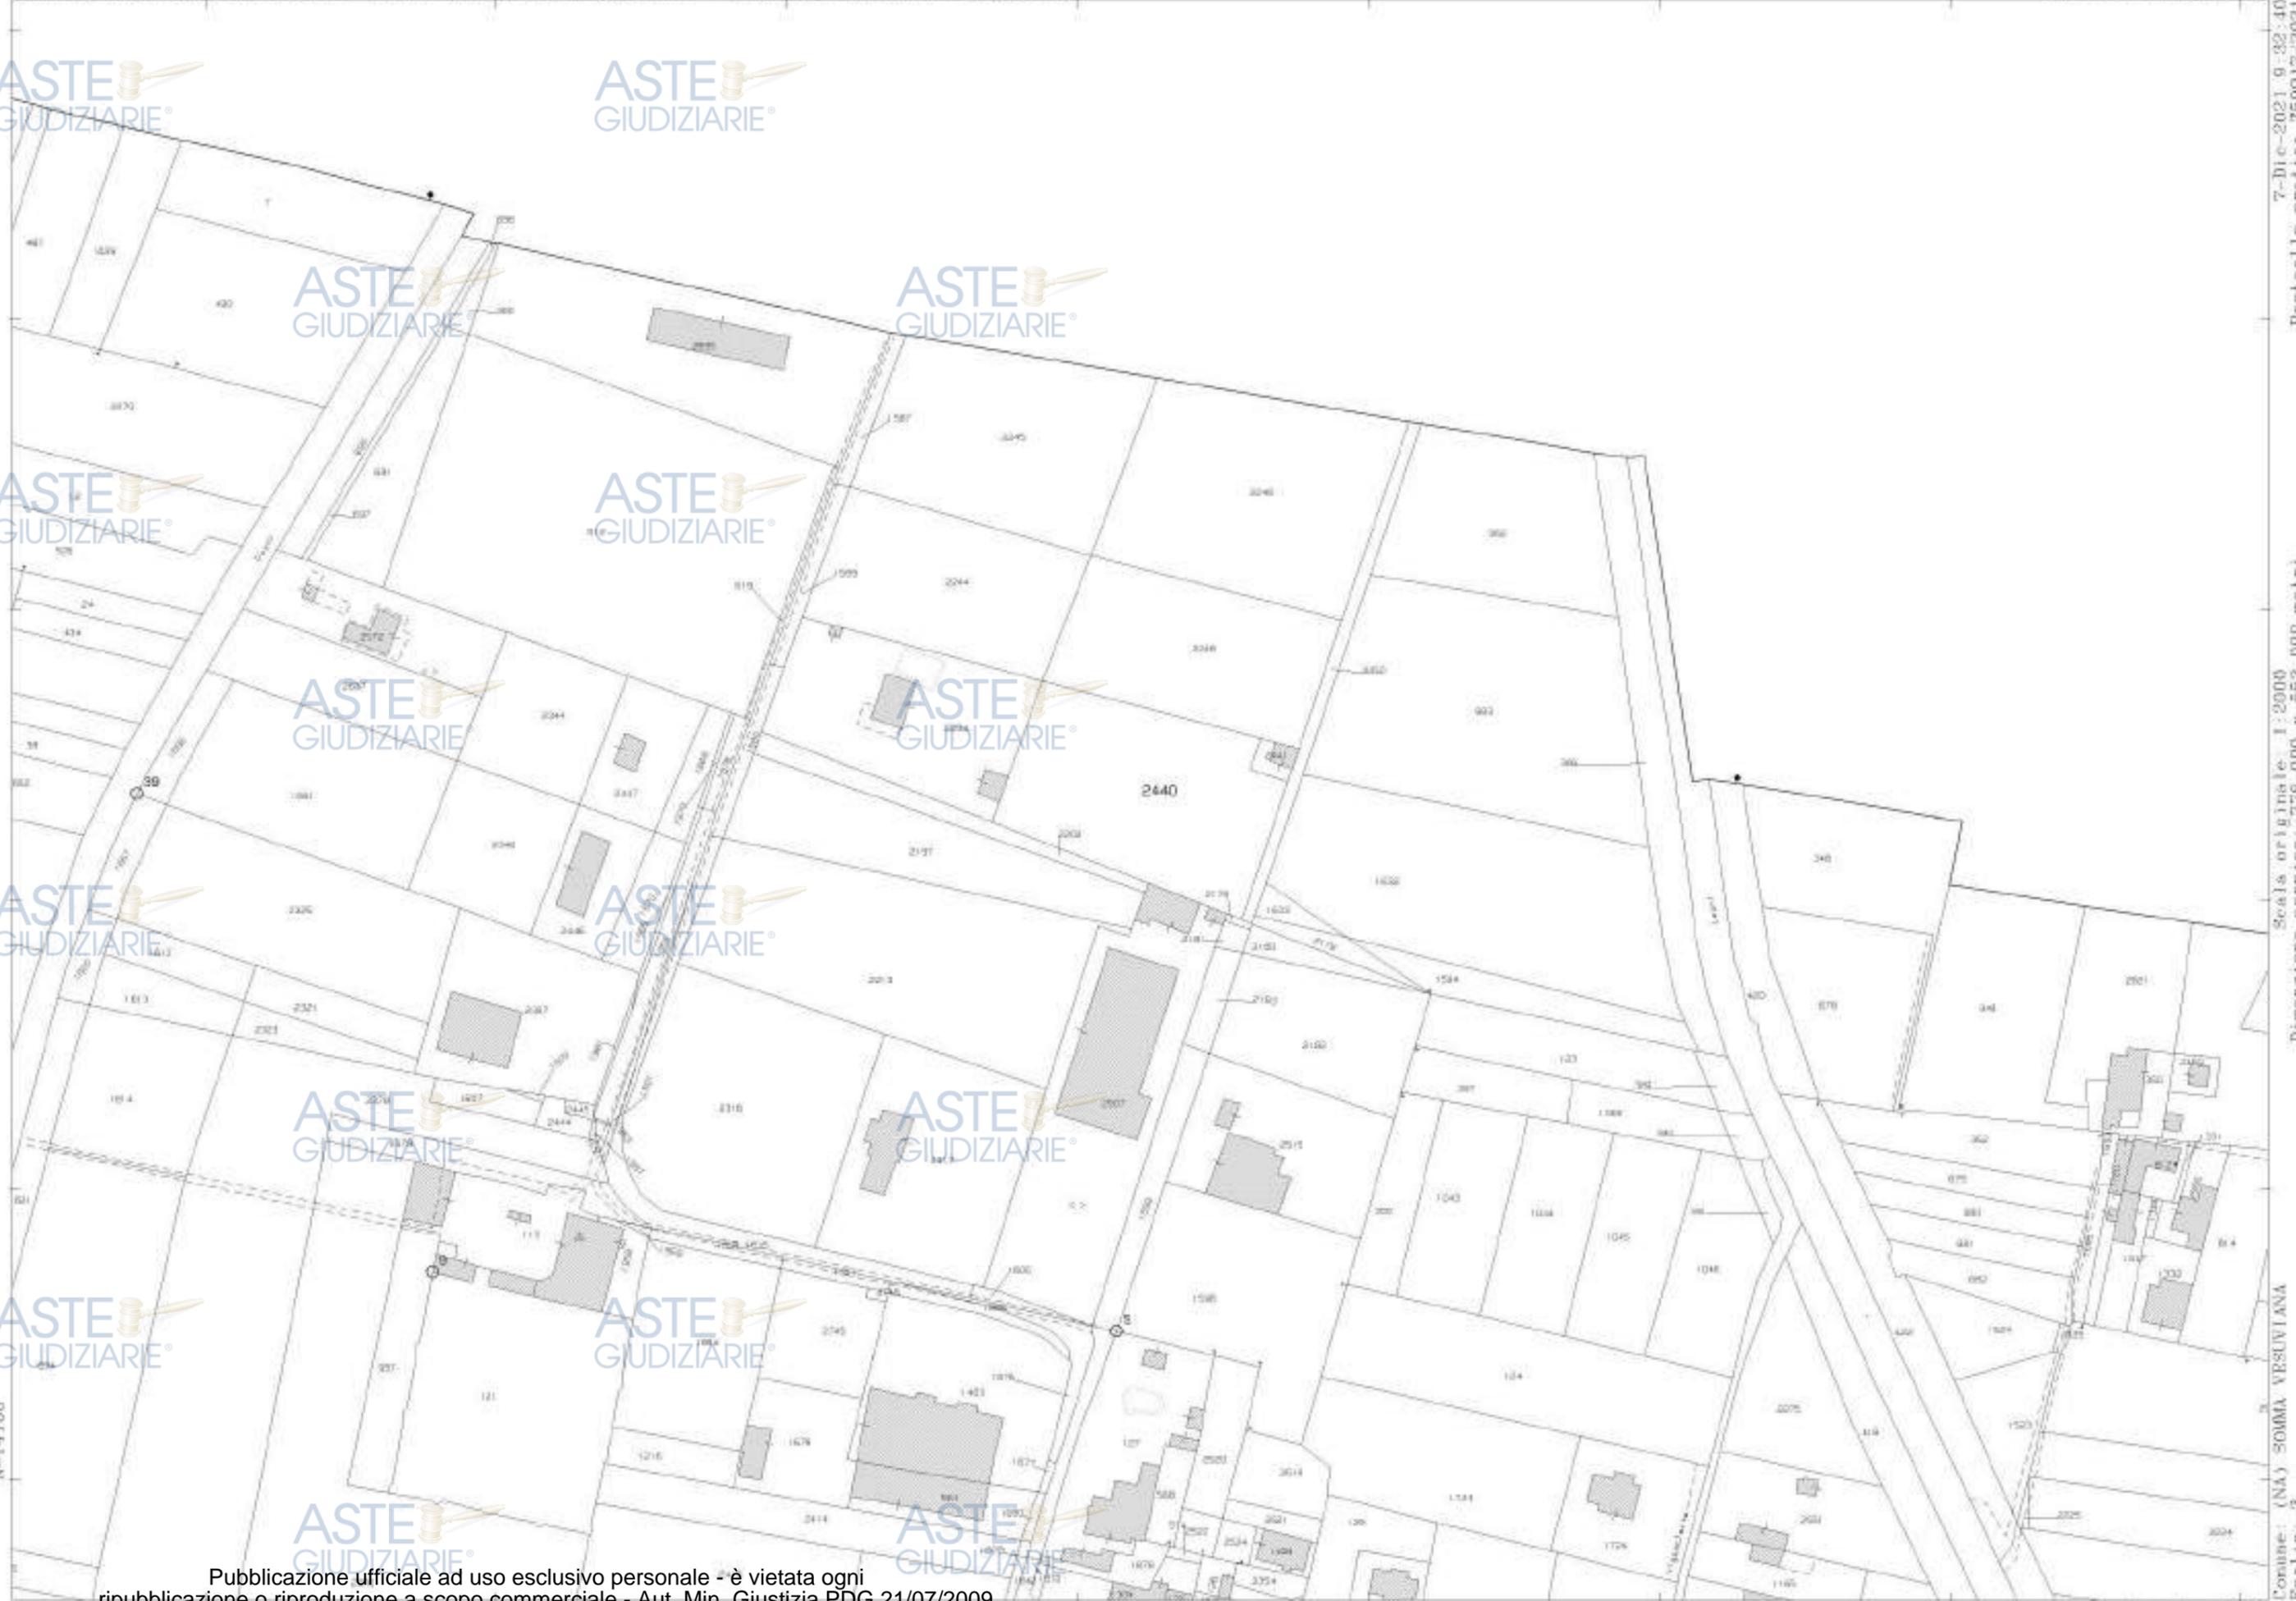

Data: 07/12/2021 - n. 1131/751 - Richiedente: Telematico
Totale schede: 1 - Scheda di acquisizione: A3(297x430) - Formato stampa richiesto: A3(297x420) - Formato di scala con utilizzabile
Ultima planimetria in atti


Agenzia del Territorio
CATASTO FABBRICATI
Ufficio provinciale di Napoli

ELABORATO PLANIMETRICO			
Comune di Somma Vesuviana	Sezione:	Foglio: 8	Particella: 2234
Dimostrazione grafica dei subalterni			Protocollo n. NA0638966 del 17/07/2008
Tipo Mappale n. 604279 del 07/07/2008 Scala 1 : 500			

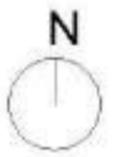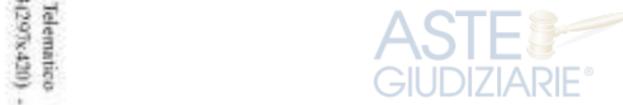


Piano primo


Via Vignariello

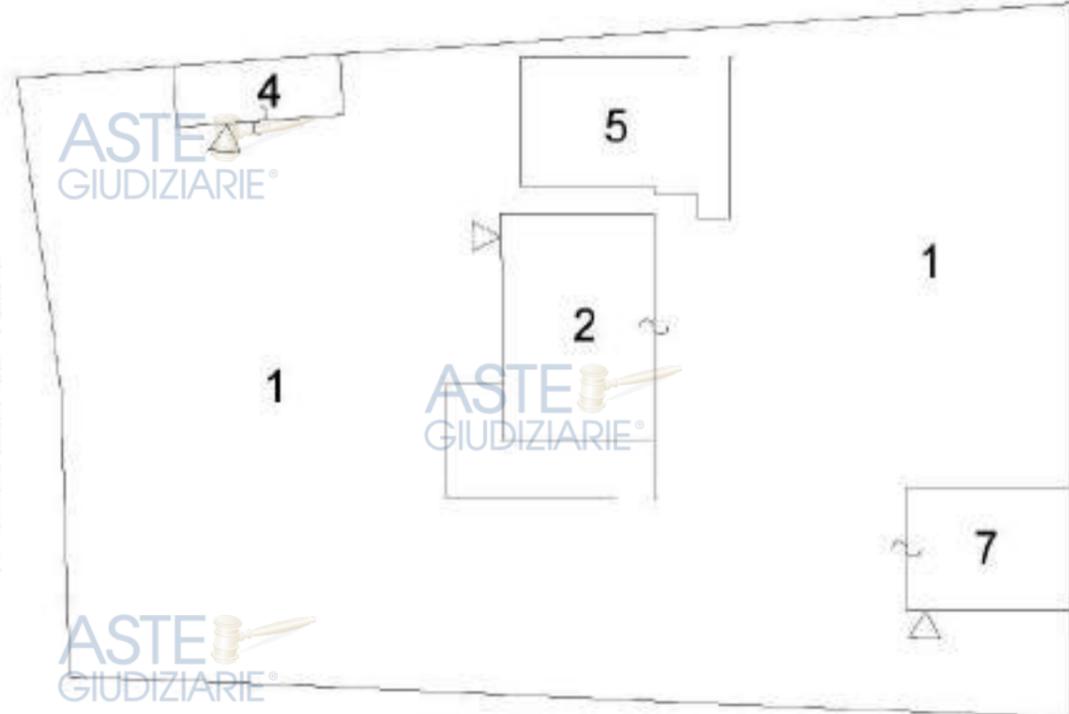


Piano Terra

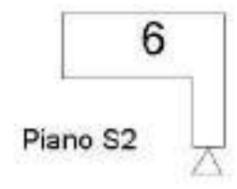

Piano S2

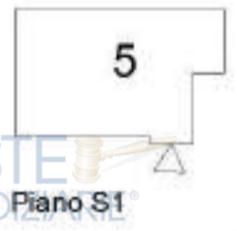

Piano S1

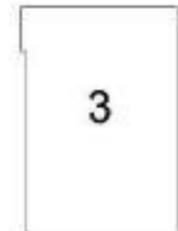

Piano S1

particella 2244

particella 2440

particella 2202

Data: 07/12/2021 - n. 1131/751 - Richiedente: Telematico

